


# Prospetto A-A

Scala 1:100

S. L. Immobiliare S. r. l.

Lotto 1

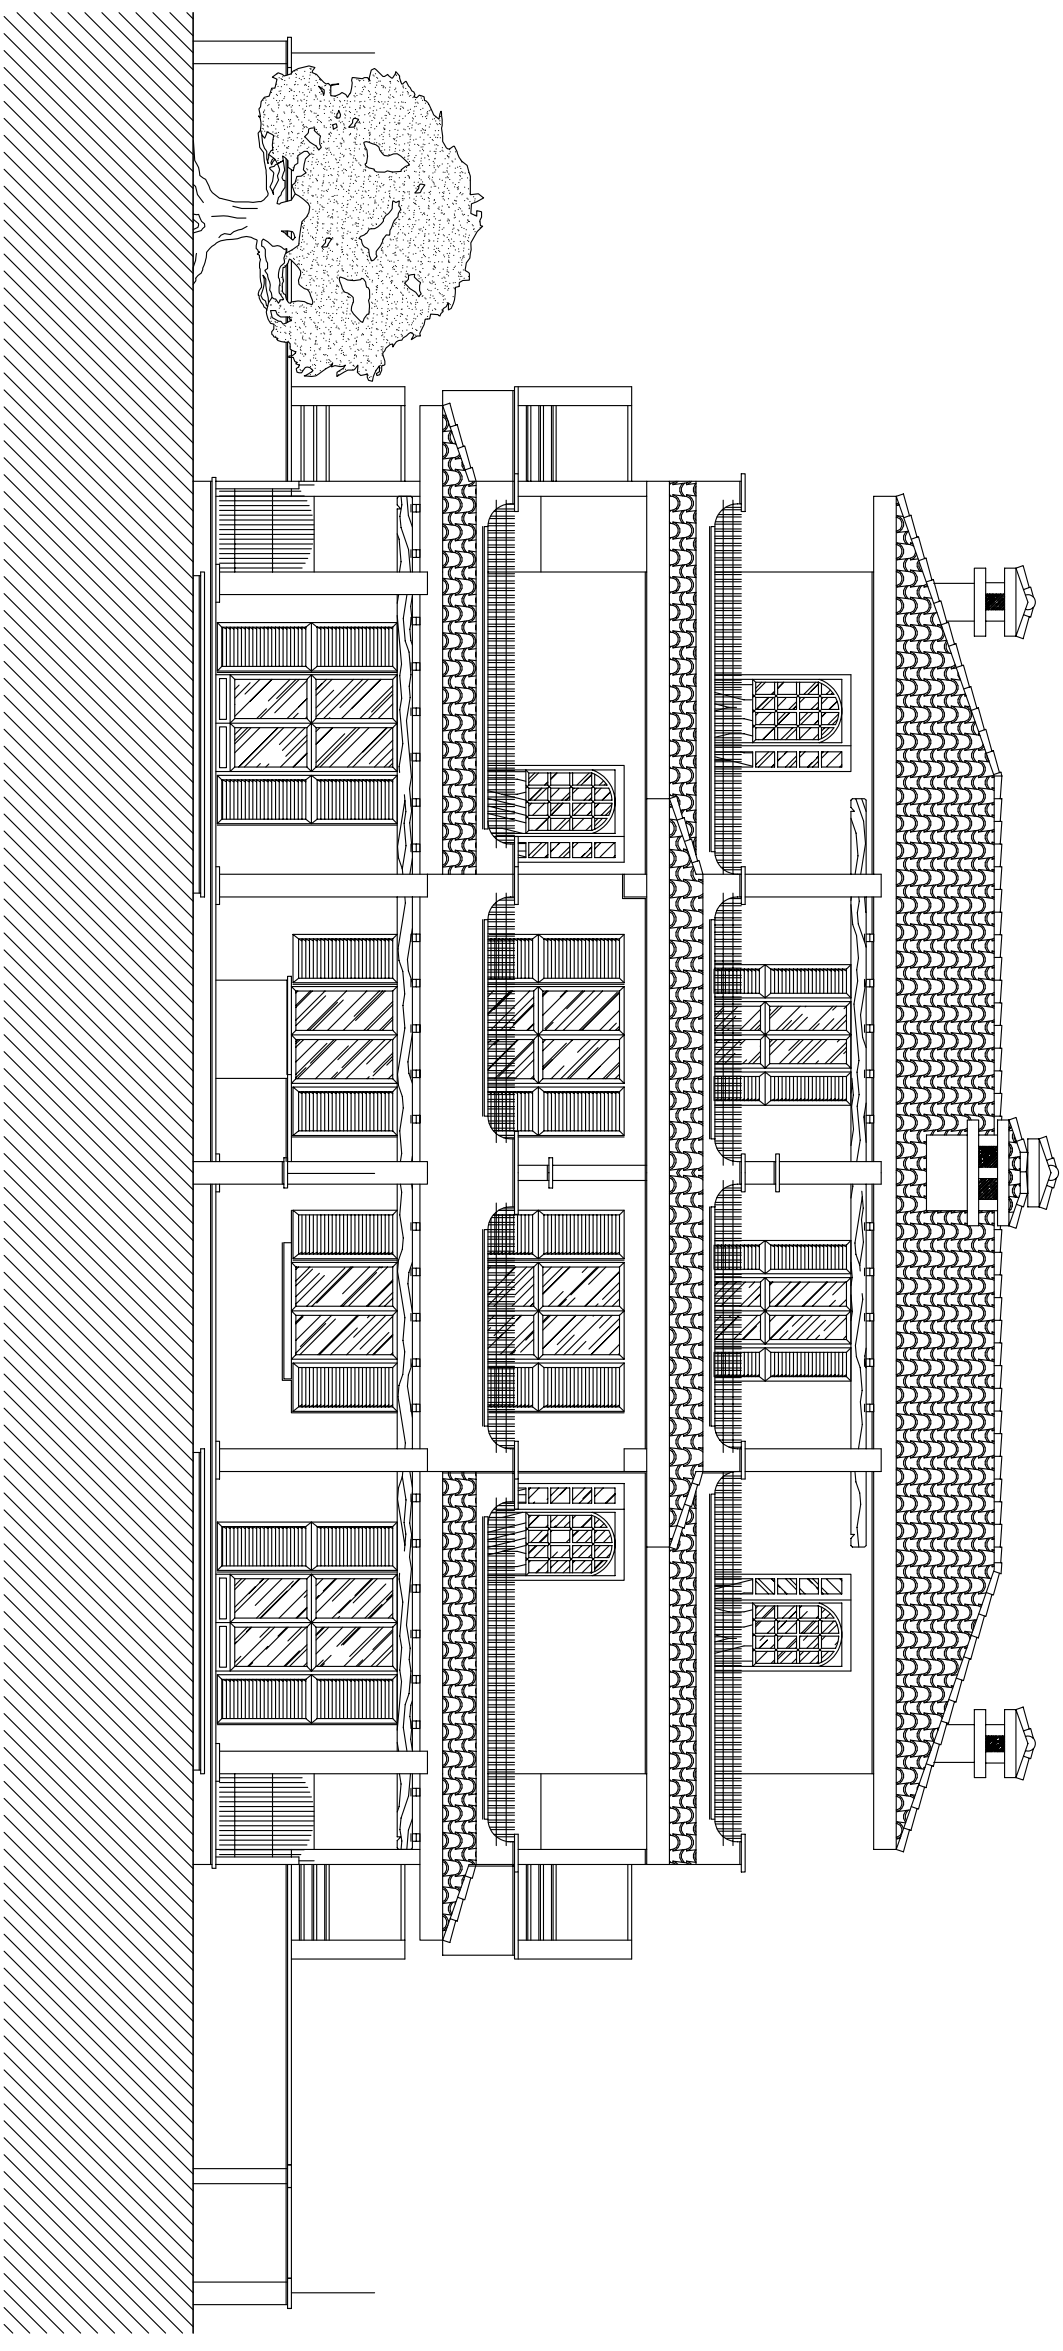

Progettista:  
Arch. Maurizio GALLI

S.L. Immobiliare S.r.l.  
Piazza Matteotti, 14  
01023 Bolsena (VT)  
Tel./Fax 0761/798449