



Planimetria Catastale
Comune di San Lorenzo Nuovo

Foglio 5
scala 1:1.000

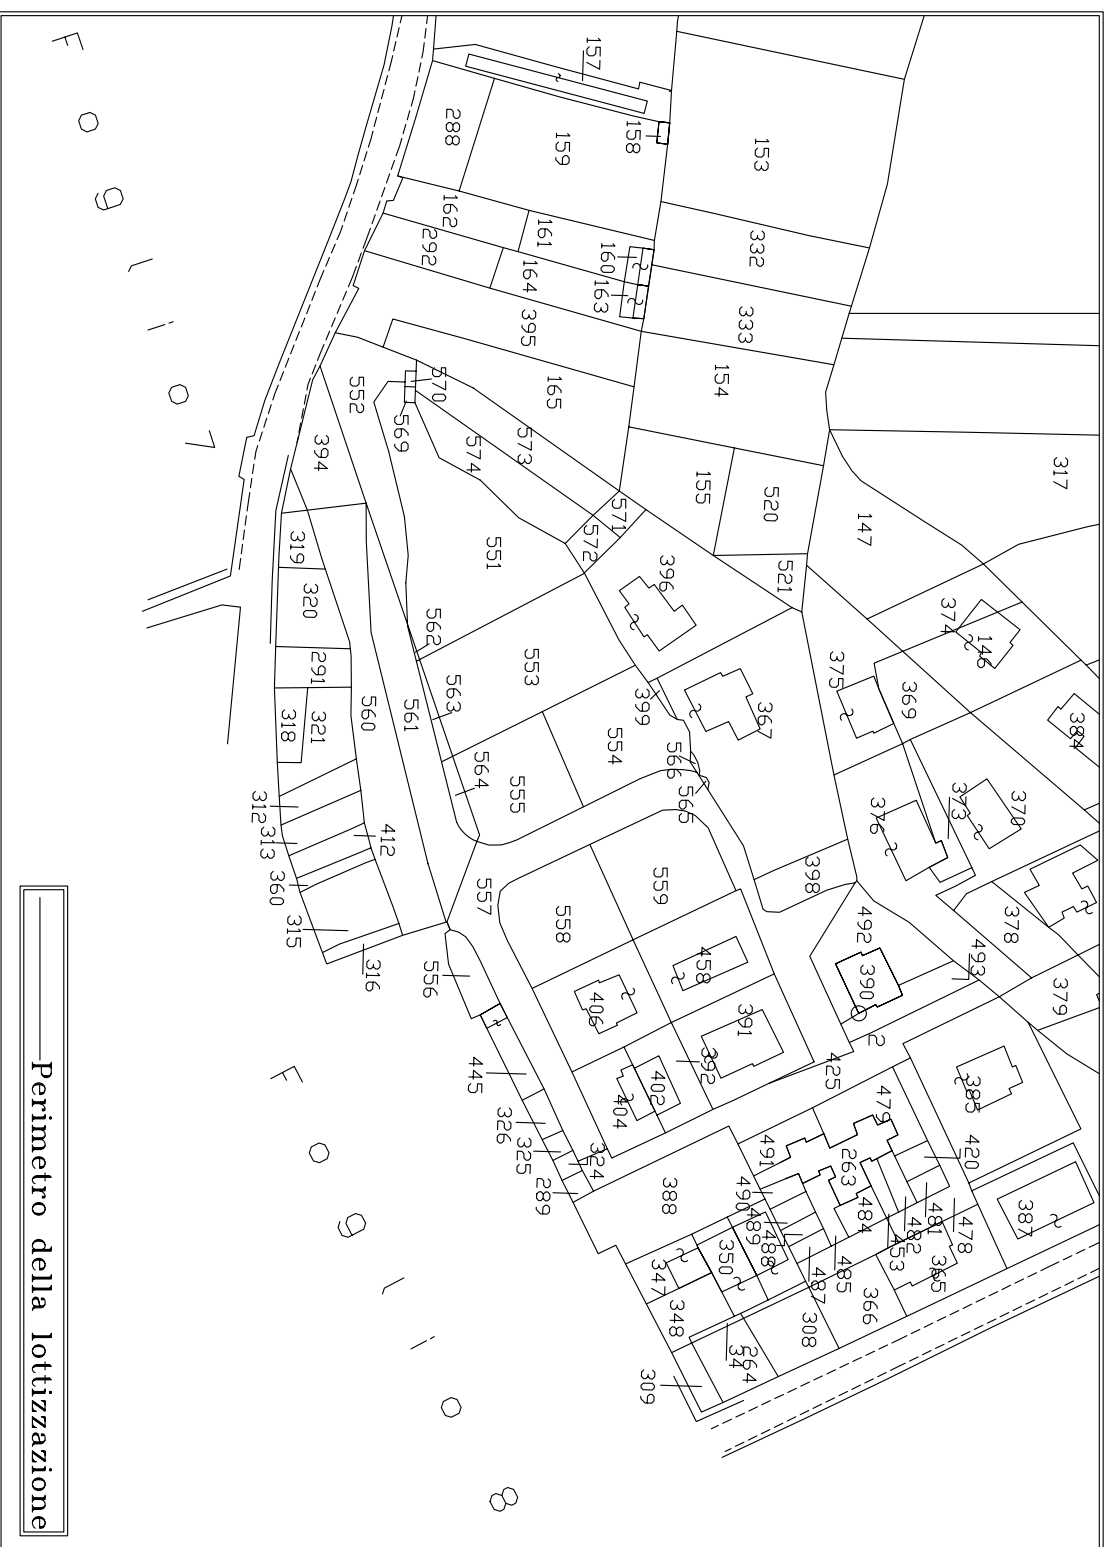

Perimetro della lotizzazione

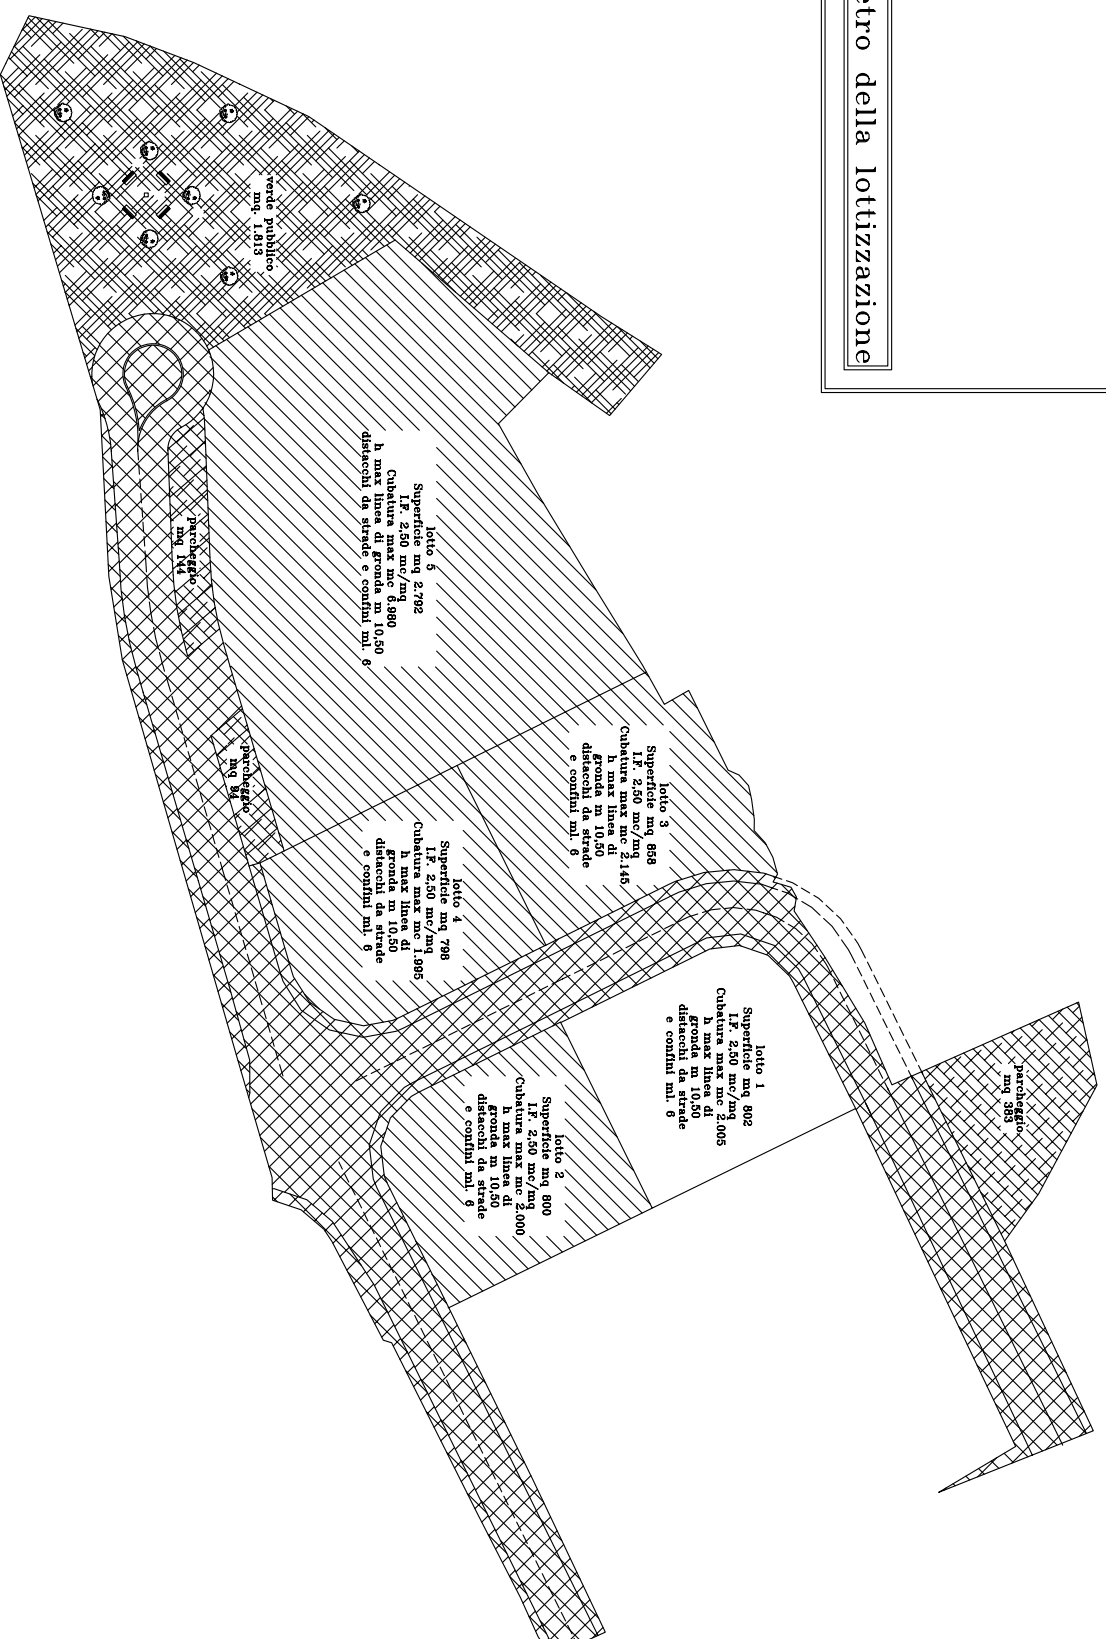

- Strada—
- Verde Pubblico—
- Parcheggi—
- Lotti—
- Lotto in progetto—

Zonizzazione
scala 1:1000

Progettista:
Arch. Maurizio GALLI

S.L. Immobiliare S.r.l.
Piazza Matteotti, 14
01023 Bolsena (VT)
Tel./Fax 0761/798449